


Kołobrzeg ul. Plażowa


WIDOK OBIEKTU

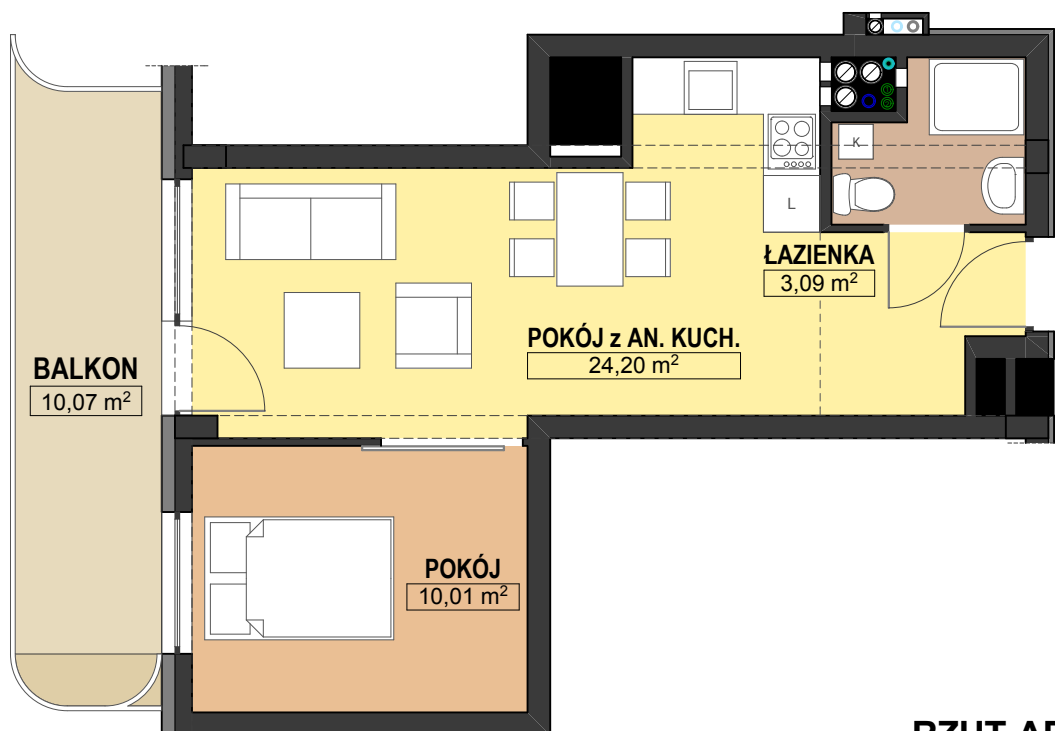


RZUT APARTAMENTU

skala 1:80

4m 3m 2m 1m 0,5 0

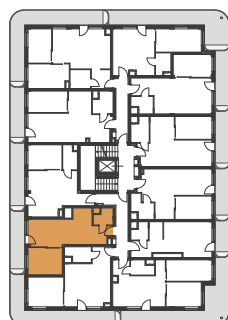

BUDYNEK 1

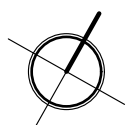

WYKAZ POMIESZCZEŃ :

POKÓJ Z ANEKSEM KUCHENNYM	24,20 m ²
ŁAZIENKA	3,09 m ²
POKÓJ	10,01 m ²
BALKON	10,07 m ²

NR LOKALU : **M - 1.2.24**

BUDYNEK : **1**

KONDYGNACJA : **2 PIĘTRO**

POWIERZCHNIA

ŁĄCZNIJE: **37,30 m²**

Dział sprzedaży:

Kołobrzeg - tel. 796 281 284; Warszawa - tel. 660 445 691; Szklarska Poręba - tel. 696 080 040