



Kołobrzeg ul. Plażowa

WIDOK OBIEKTU

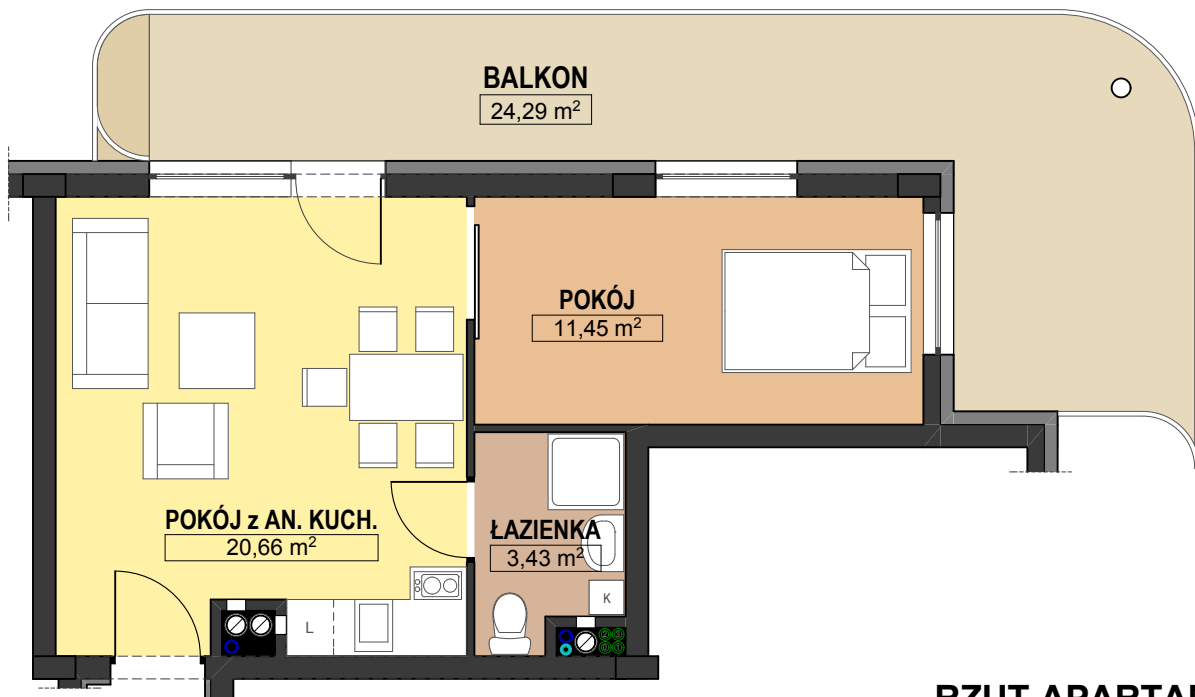


**RZUT APARTAMENTU**

skala 1:80

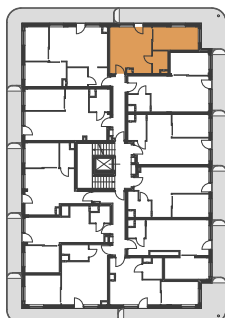

BUDYNEK 1

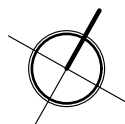

**WYKAZ POMIESZCZEŃ :**

POKÓJ Z ANEKSEM KUCHENNYM	20,66 m <sup>2</sup>
ŁAZIENKA	3,43 m <sup>2</sup>
POKÓJ	11,45 m <sup>2</sup>
BALKON	24,29 m <sup>2</sup>

NR LOKALU :	<b>M - 1.3.28</b>
BUDYNEK :	<b>1</b>
KONDYGNACJA :	<b>3 PIĘTRO</b>
POWIERZCHNIA ŁĄCZNIJE:	<b>35,54 m<sup>2</sup></b>

**Dział sprzedaży:**

Kołobrzeg - tel. 796 281 284; Warszawa - tel. 660 445 691; Szklarska Poręba - tel. 696 080 040